

PLANIMETRIA CATASTALE

Comune di Villalba (CL)

Foglio 18 - Particella 75

Scala 1:1000

LEGENDA:


-  Nuovo PTP (trasformatore su palo) da collocare
-  Linea aerea elettrica MT in progetto
-  Linea aerea elettrica BT in progetto
-  Sostegno esistente da riutilizzare per fornitura presa
-  Linea aerea elettrica MT Esistente
-  Linea aerea elettrica MT da demolire
-  PTP (trasformatore su palo) da rimuovere

 Strada non riportata in mappa catastale

 Locale impianto di depurazione non riportato in mappa catastale

 Muretto

 Recinzione

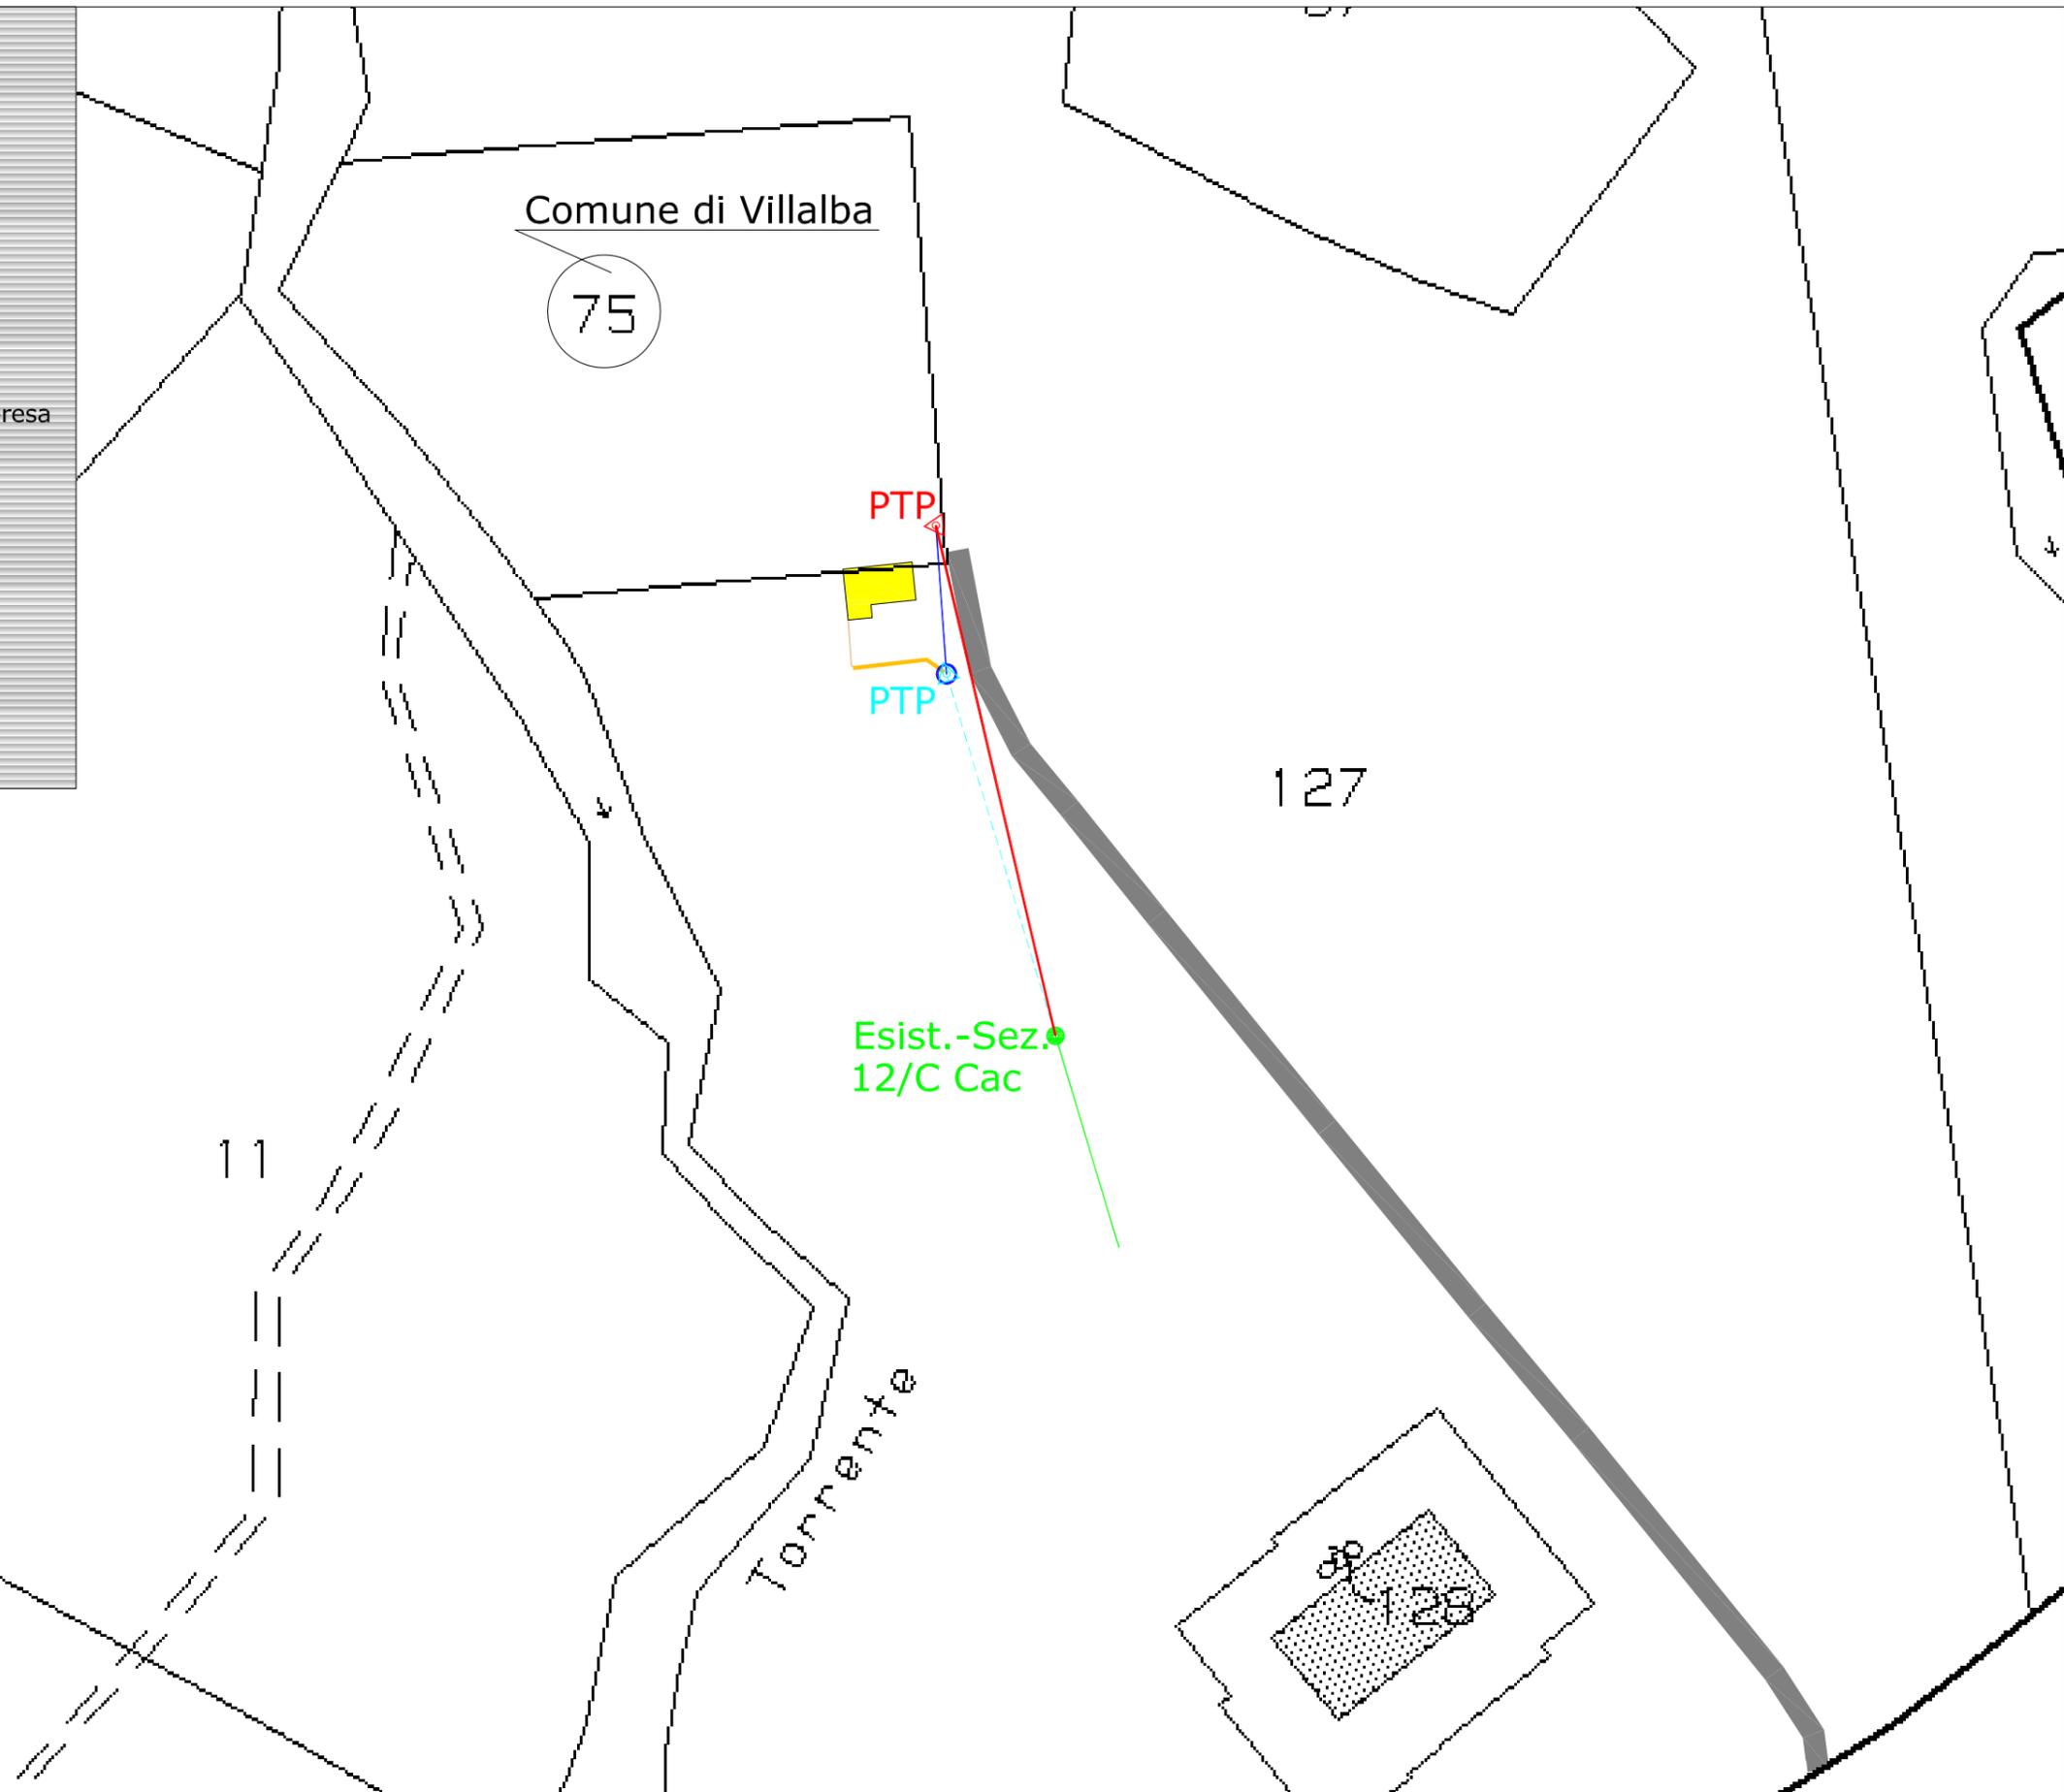

Data _____

La Parte Concedente

e-distribuzione S.p.A.